



BESTANDSPLAN

Wilhelm-Fay-Straße 54 | 65936 Sossenheim

00.EG | M. 1:250 (DIN A3) | Datum 20.03.2025




HINWEIS: Der Grundriss enthält eine exemplarische Möblierung, alle Maß- und Flächenangaben sind ca.-Angaben nach gif. Die Planung ist am Bestand und auf Machbarkeit zu prüfen.
KEINE AUSFÜHRUNGSPLANUNG! Dieses Dokument ist geistiges Eigentum der **NINIC** GmbH und unterliegt urheberrechtlichem Schutz.

BESTANDSPLAN

Wilhelm-Fay-Straße 54 | 65936 Sossenheim

- 01.UG | M. 1:250 (DIN A3) | Datum 20.03.2025

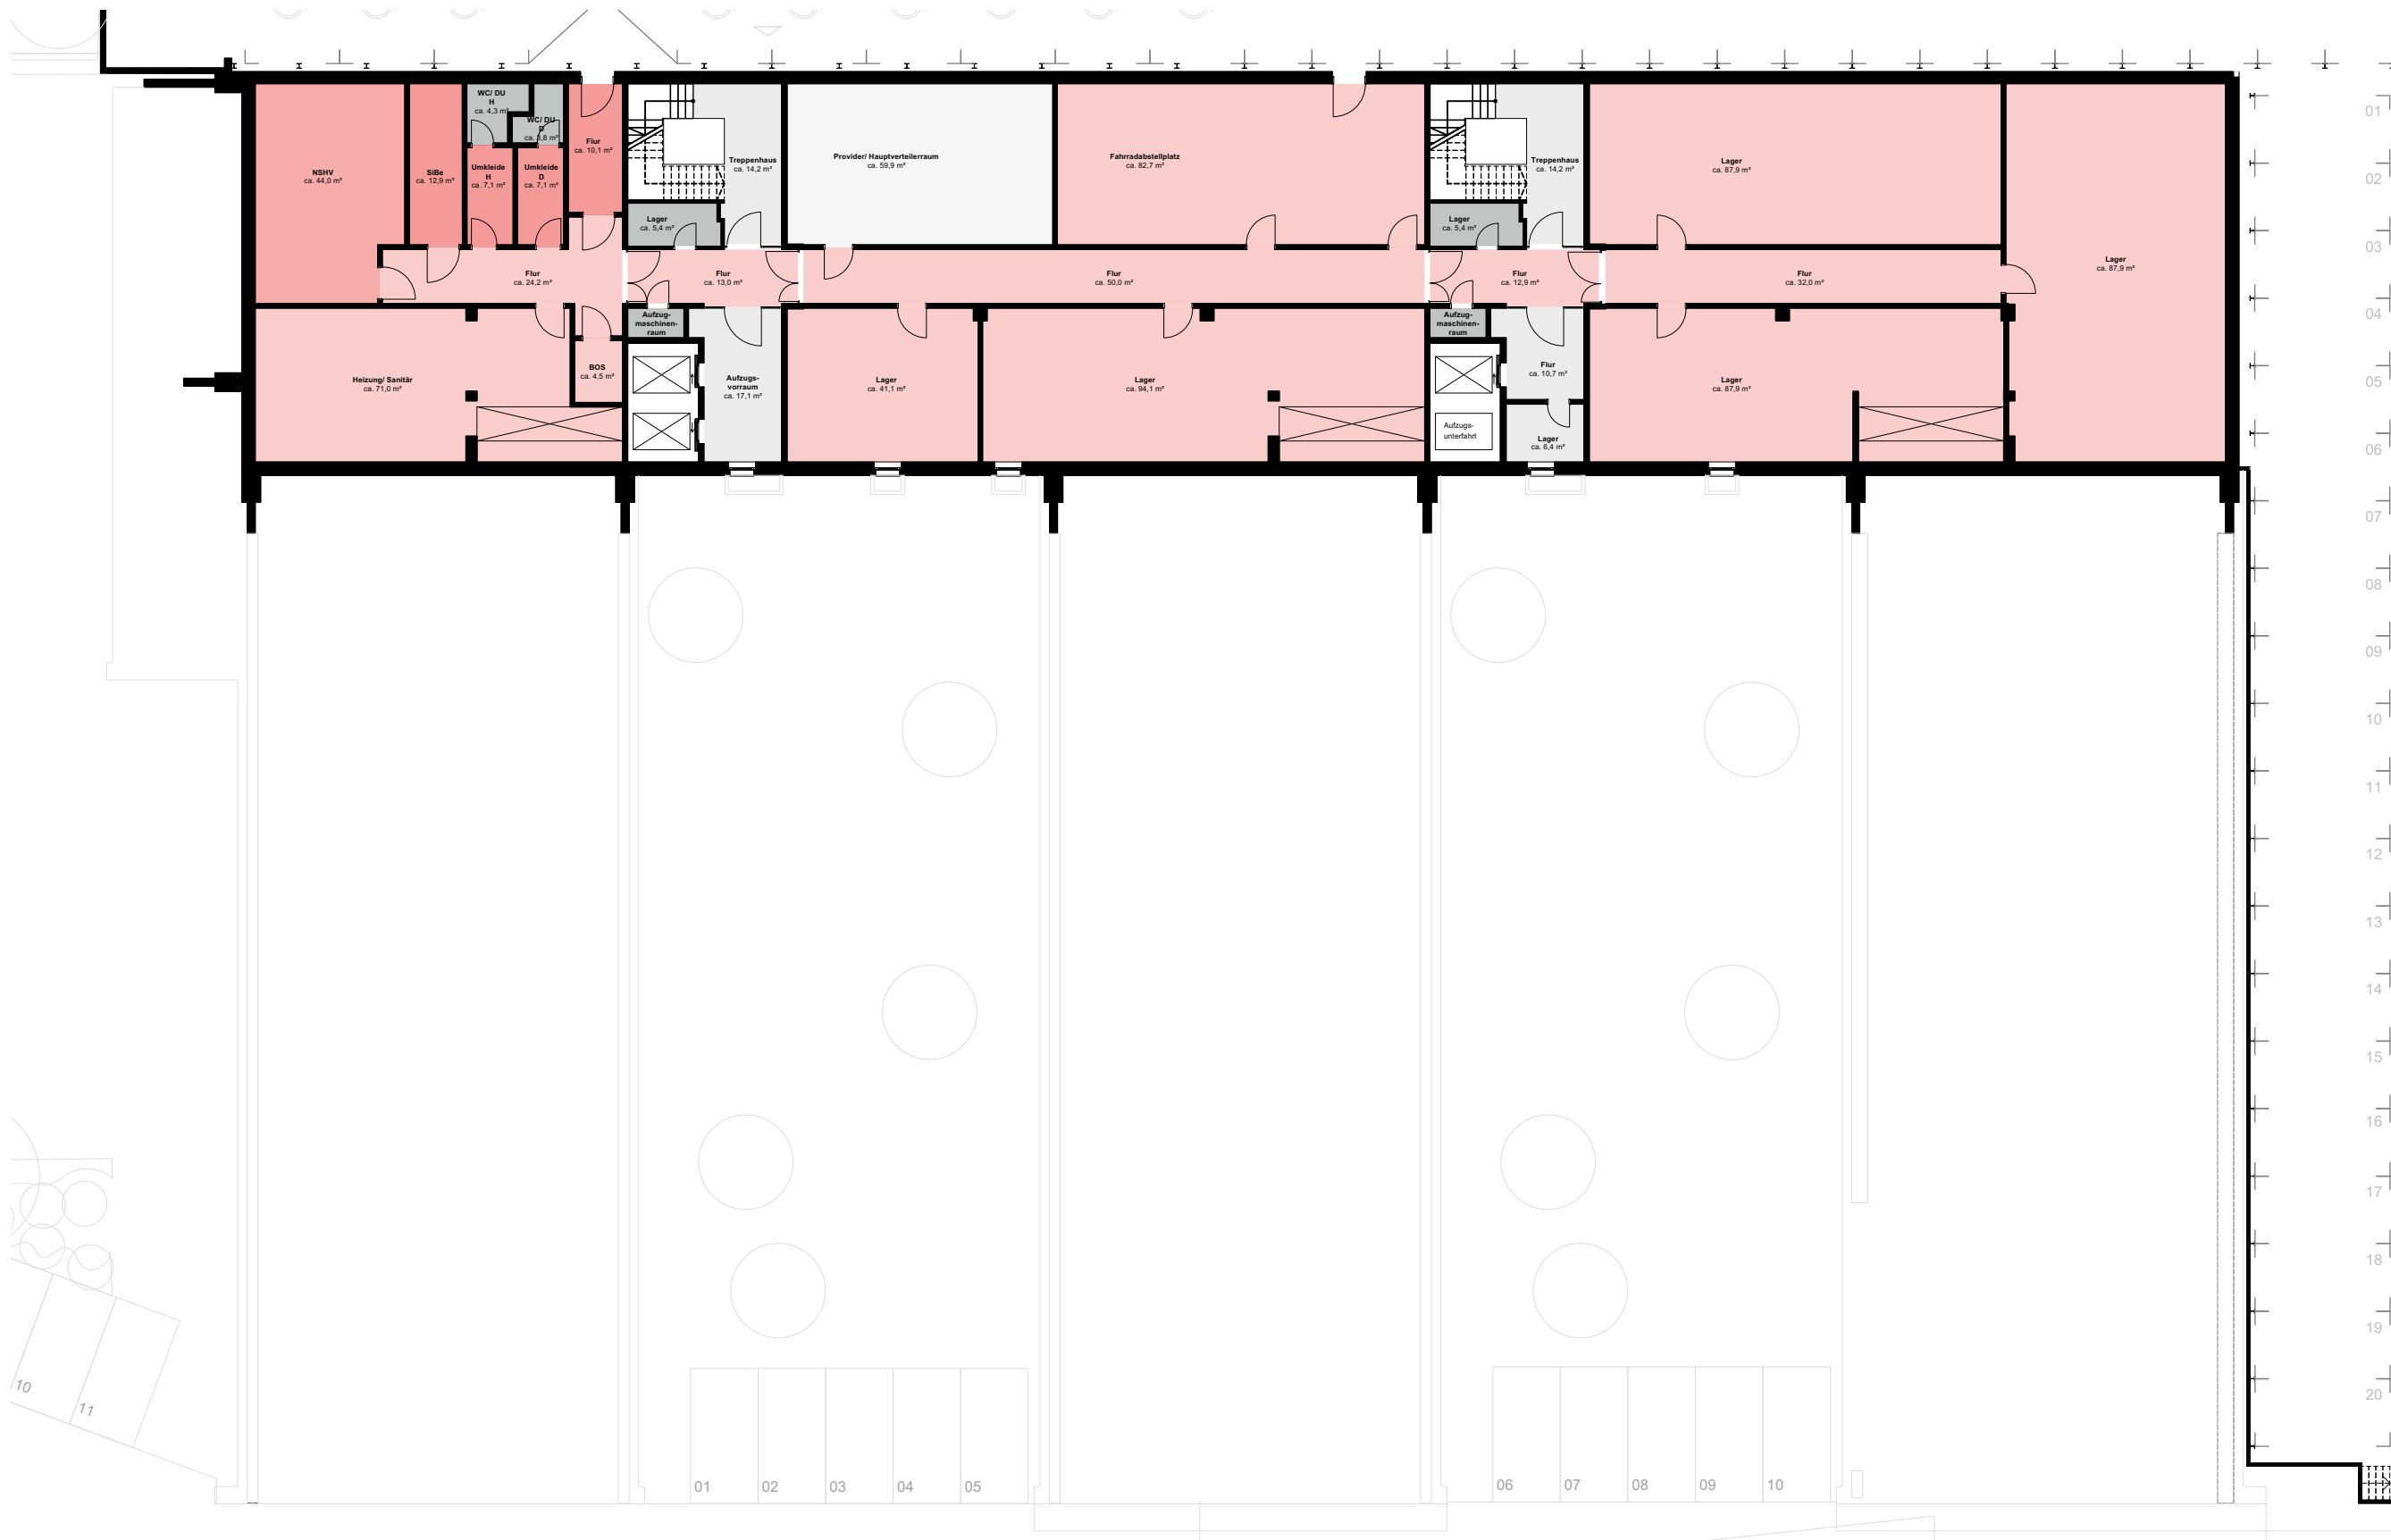

HINWEIS: Der Grundriss enthält eine exemplarische Möblierung, alle Maß- und Flächenangaben sind ca.-Angaben nach gif. Die Planung ist am Bestand und auf Machbarkeit zu prüfen.
KEINE AUSFÜHRUNGSPLANUNG! Dieses Dokument ist geistiges Eigentum der **NINIC**® GmbH und unterliegt urheberrechtlichem Schutz.